



Stedenbouwkundig plan

De Bakkerij

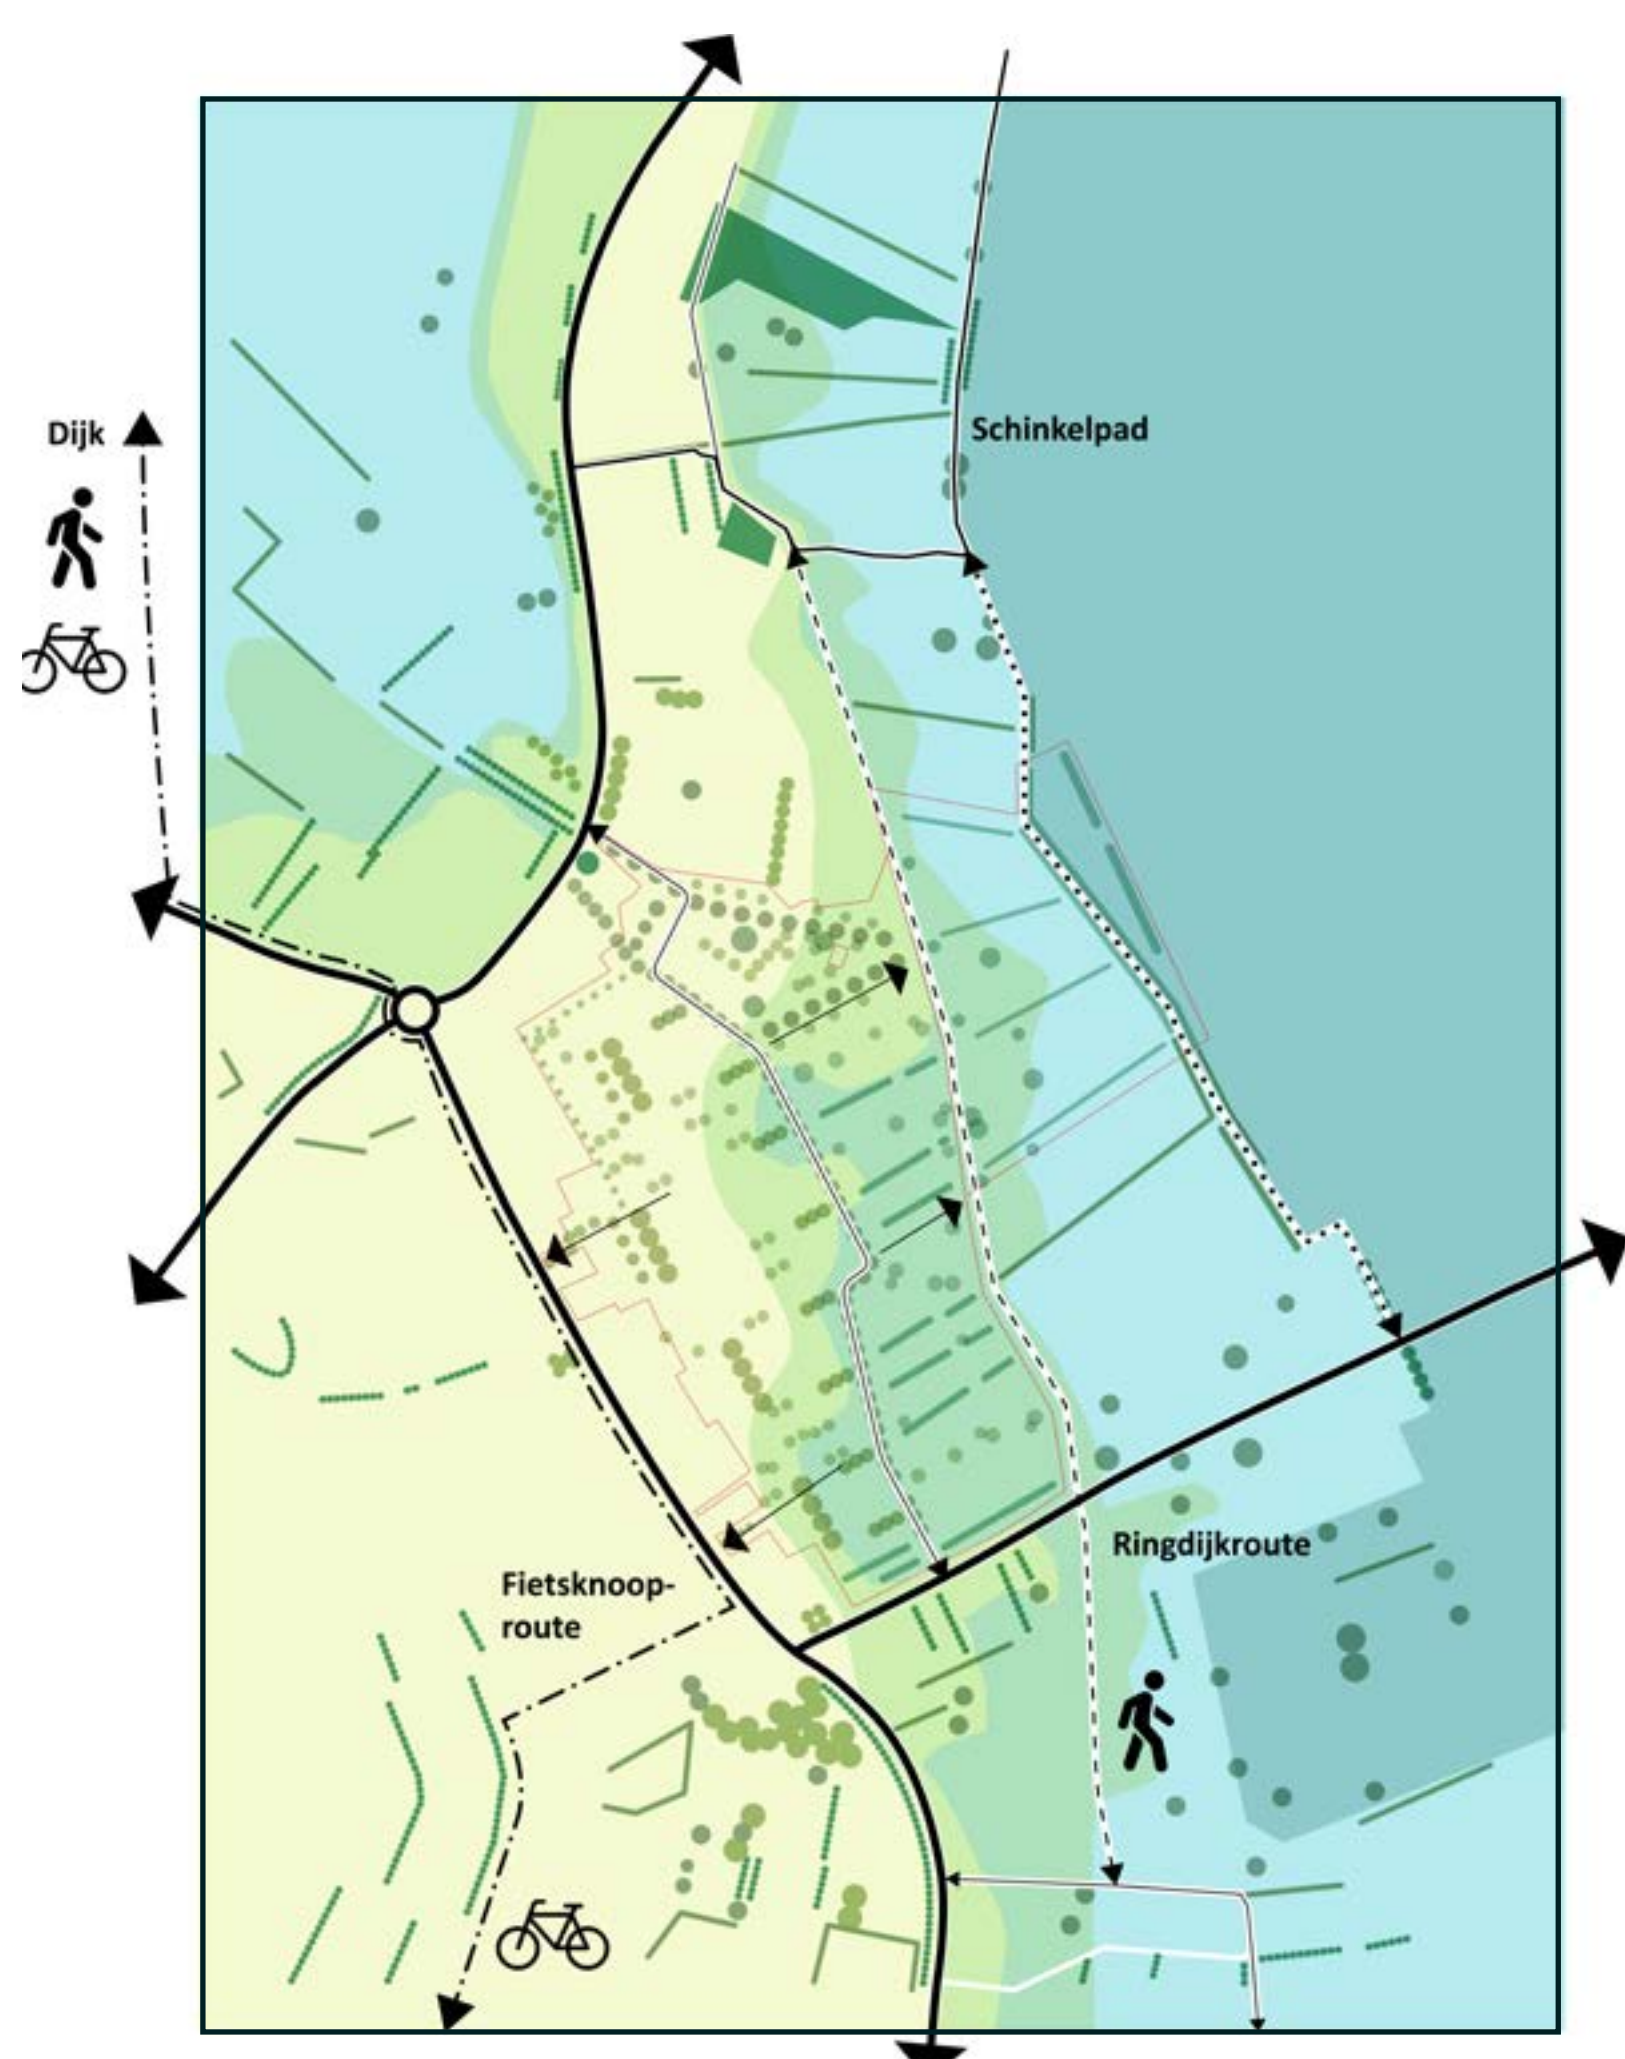

de ondergrond loopt van hoog (geel) naar laag (blauw)

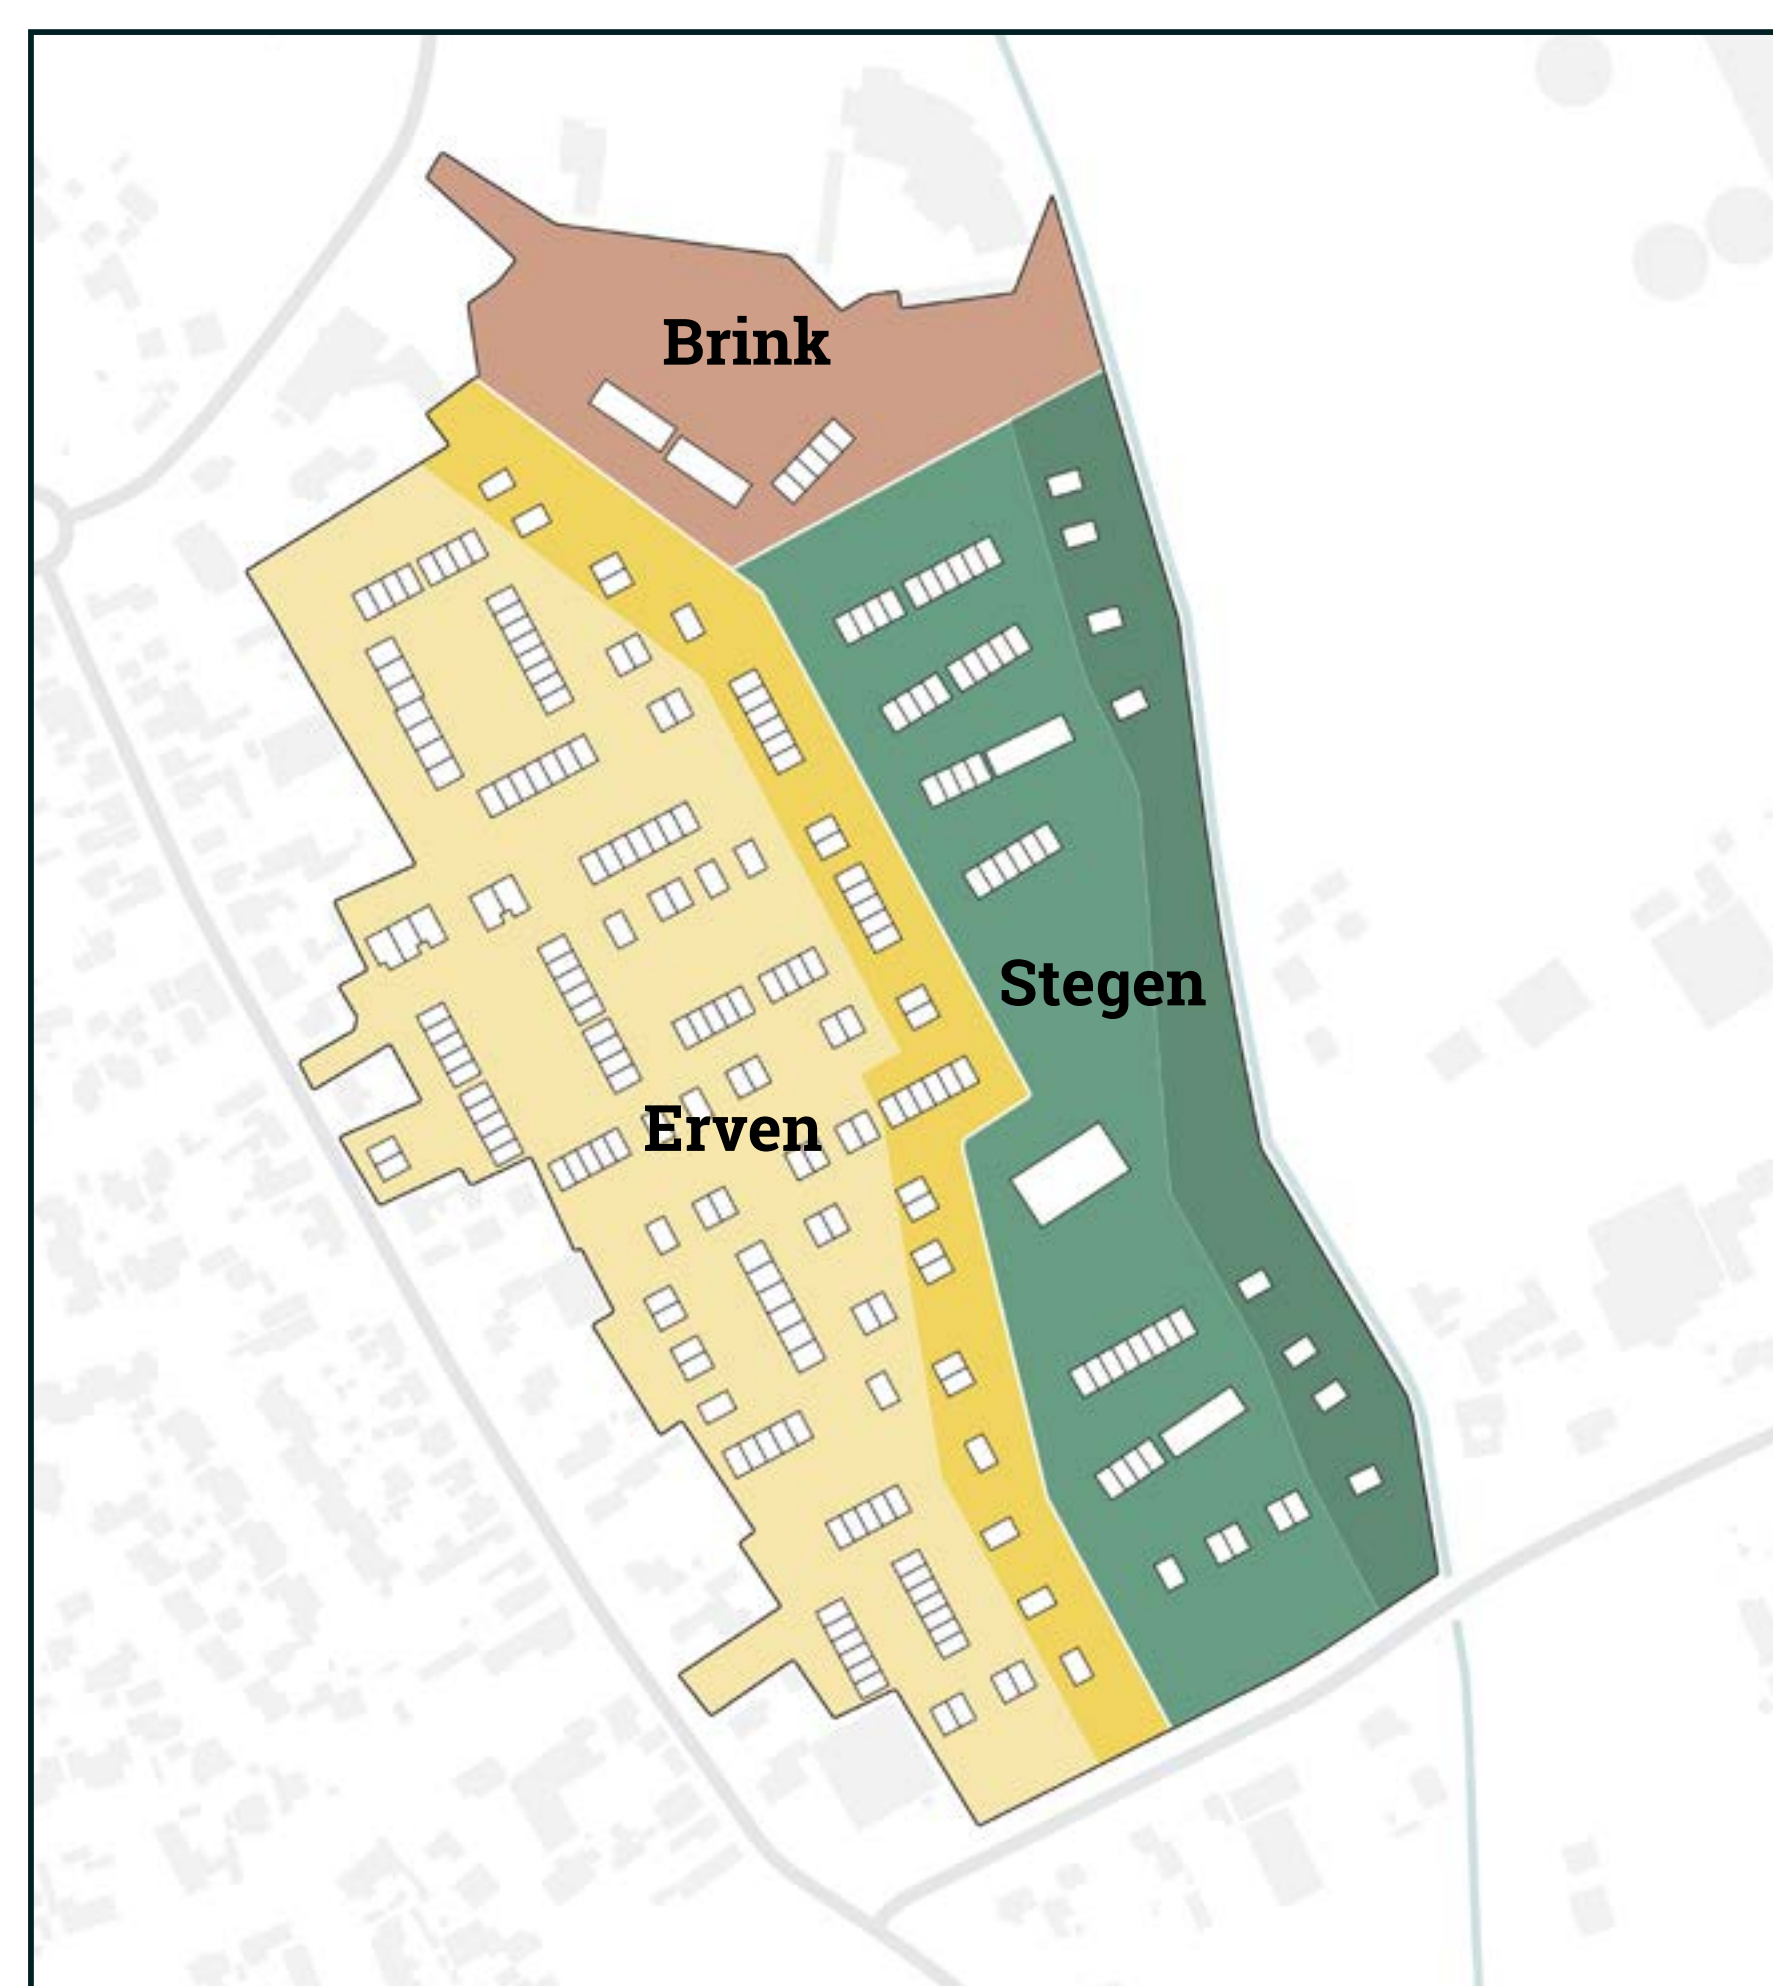

drie deelgebieden: de Brink, de Erven en de Stegen



door de deelgebieden komen er verschillende sferen

Stedenbouwkundig plan

De Bakkerij





Vogelvlucht vanuit het oosten (boven Koekoeksweg)




Vogelvlucht vanuit het zuiden (boven begraafplaats)

Verkeer


De Bakkerij

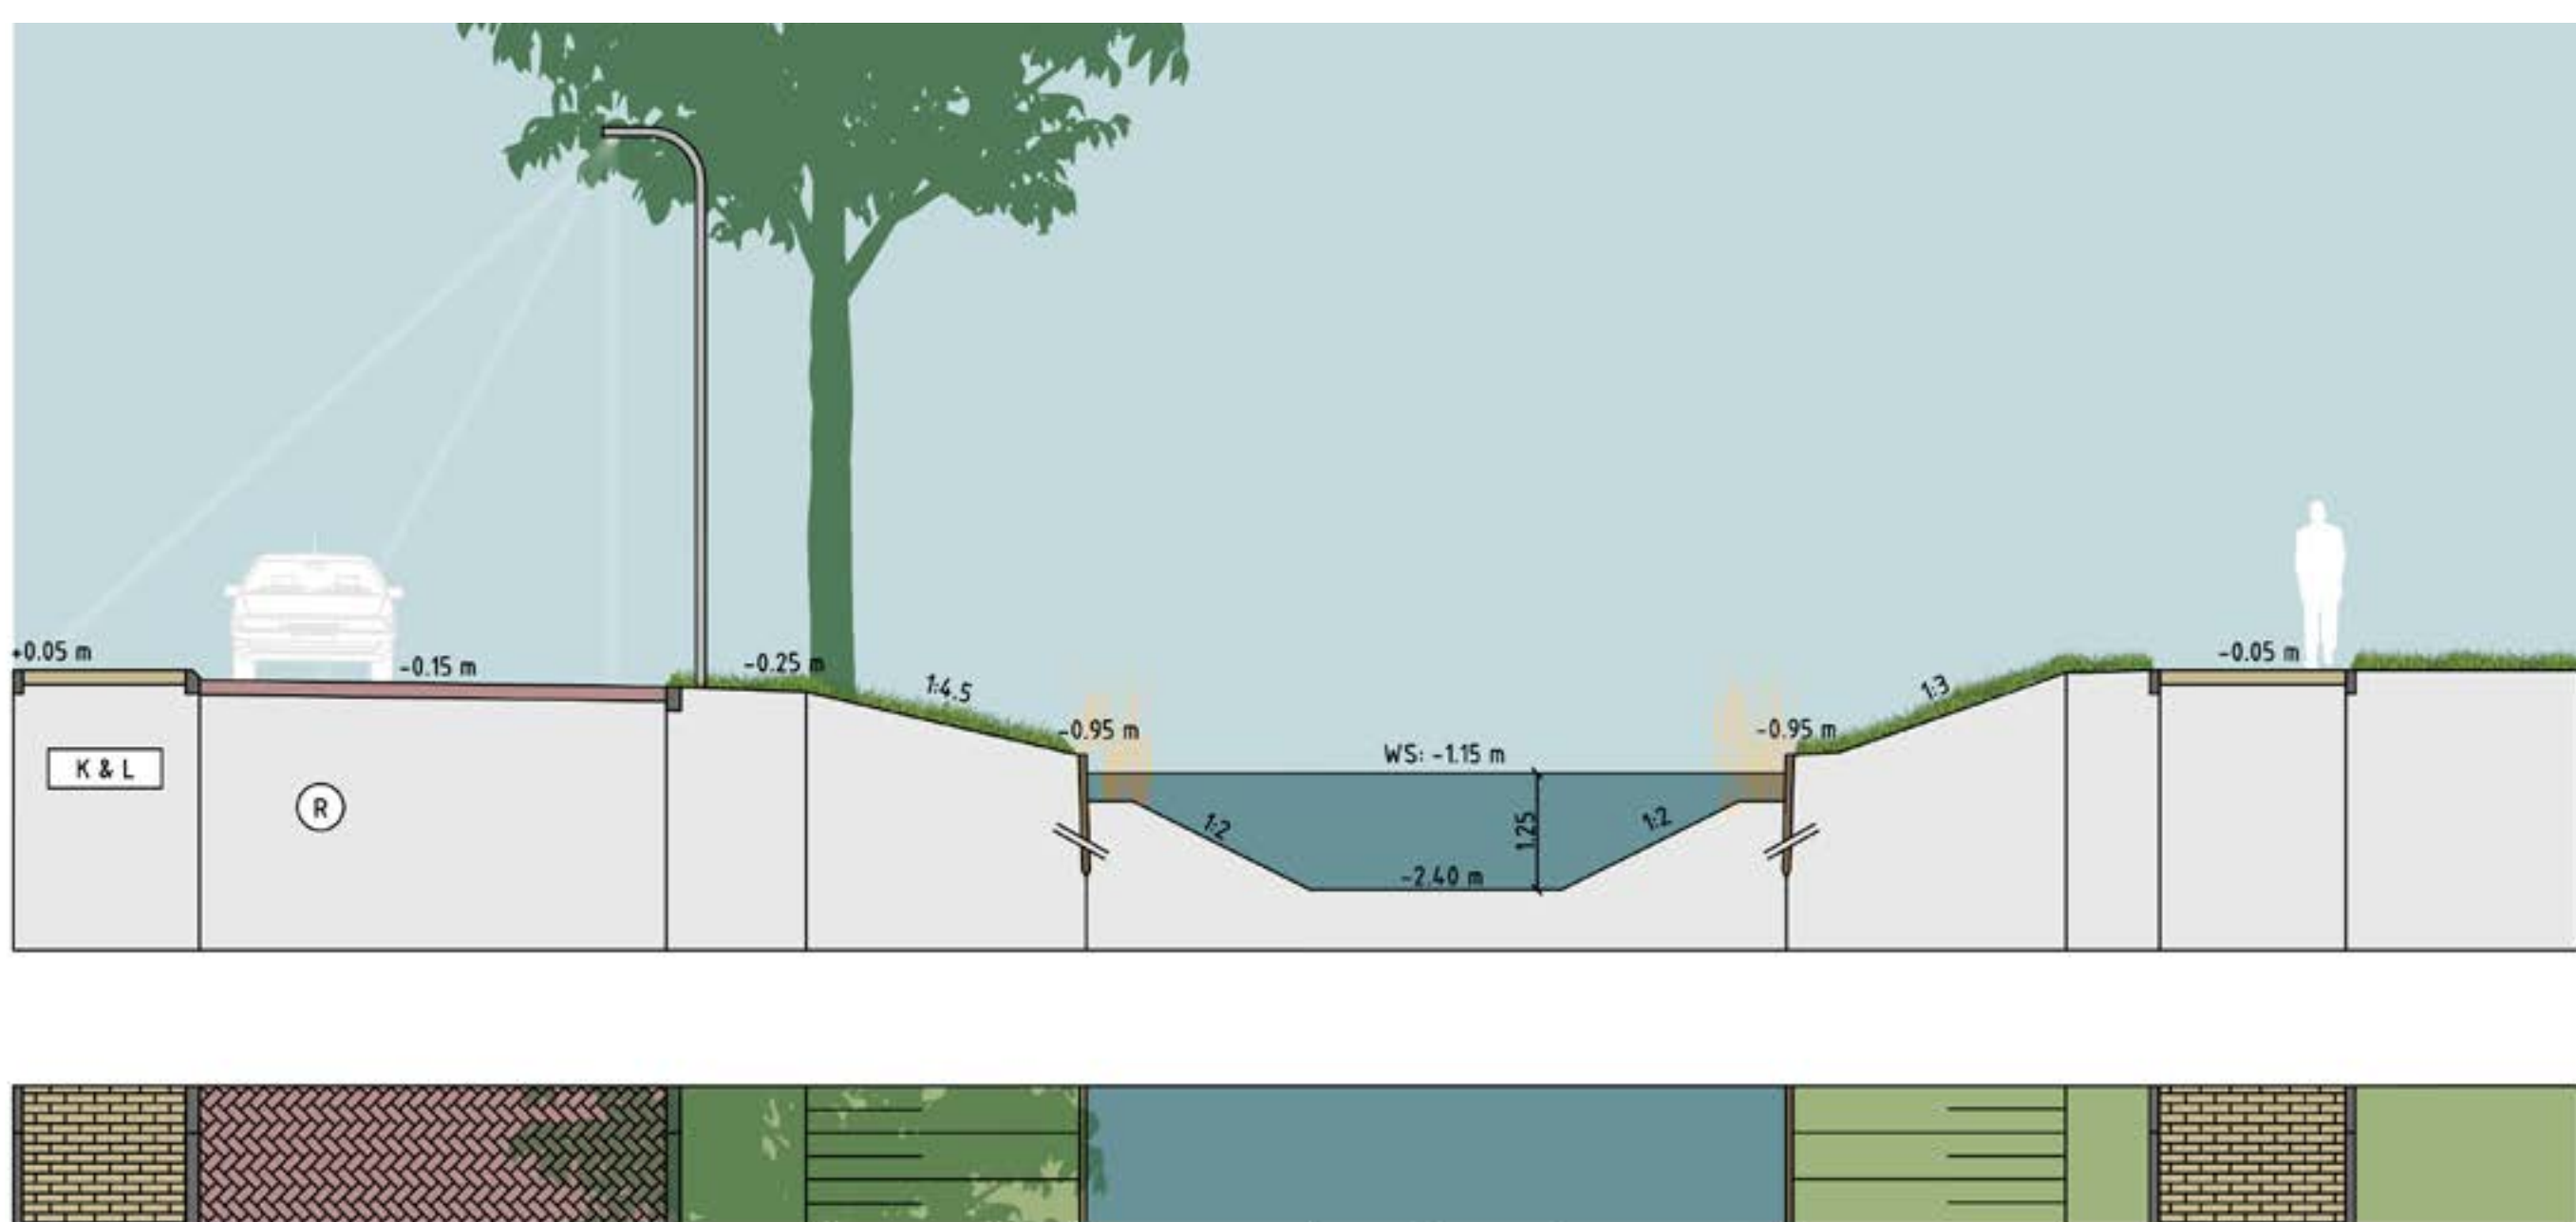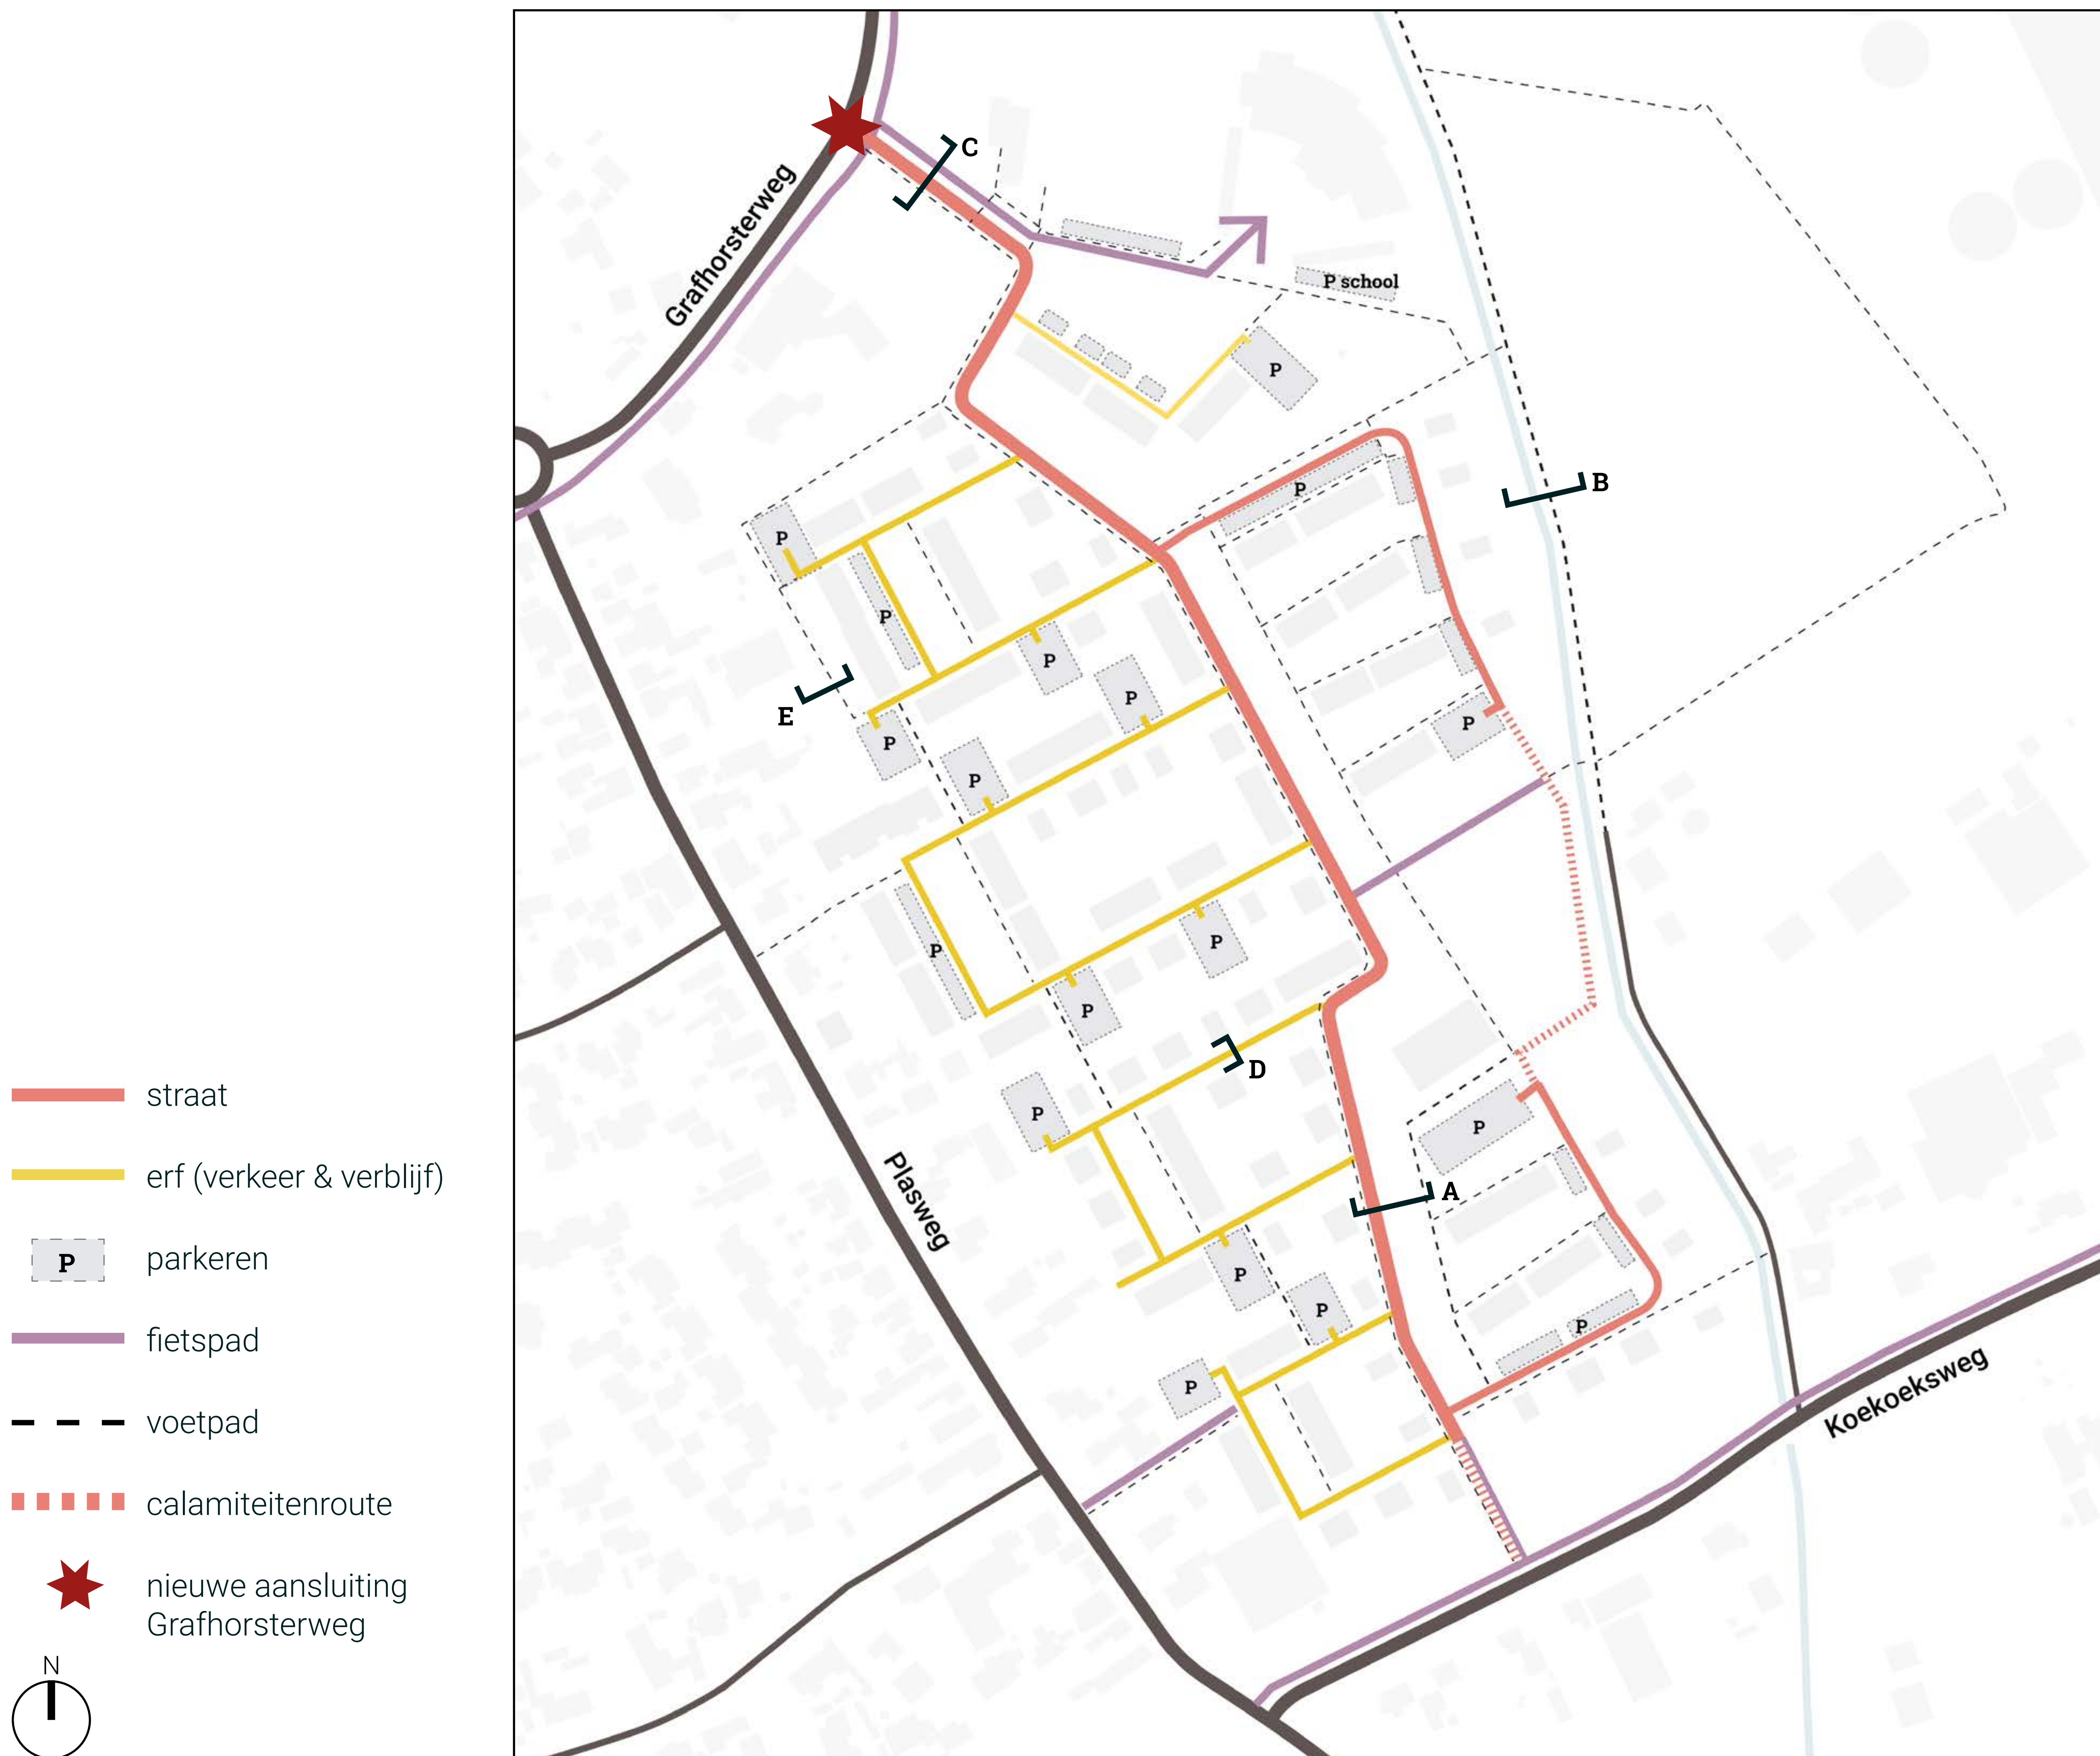


A: profiel van de hoofdstraat met laan en watergang

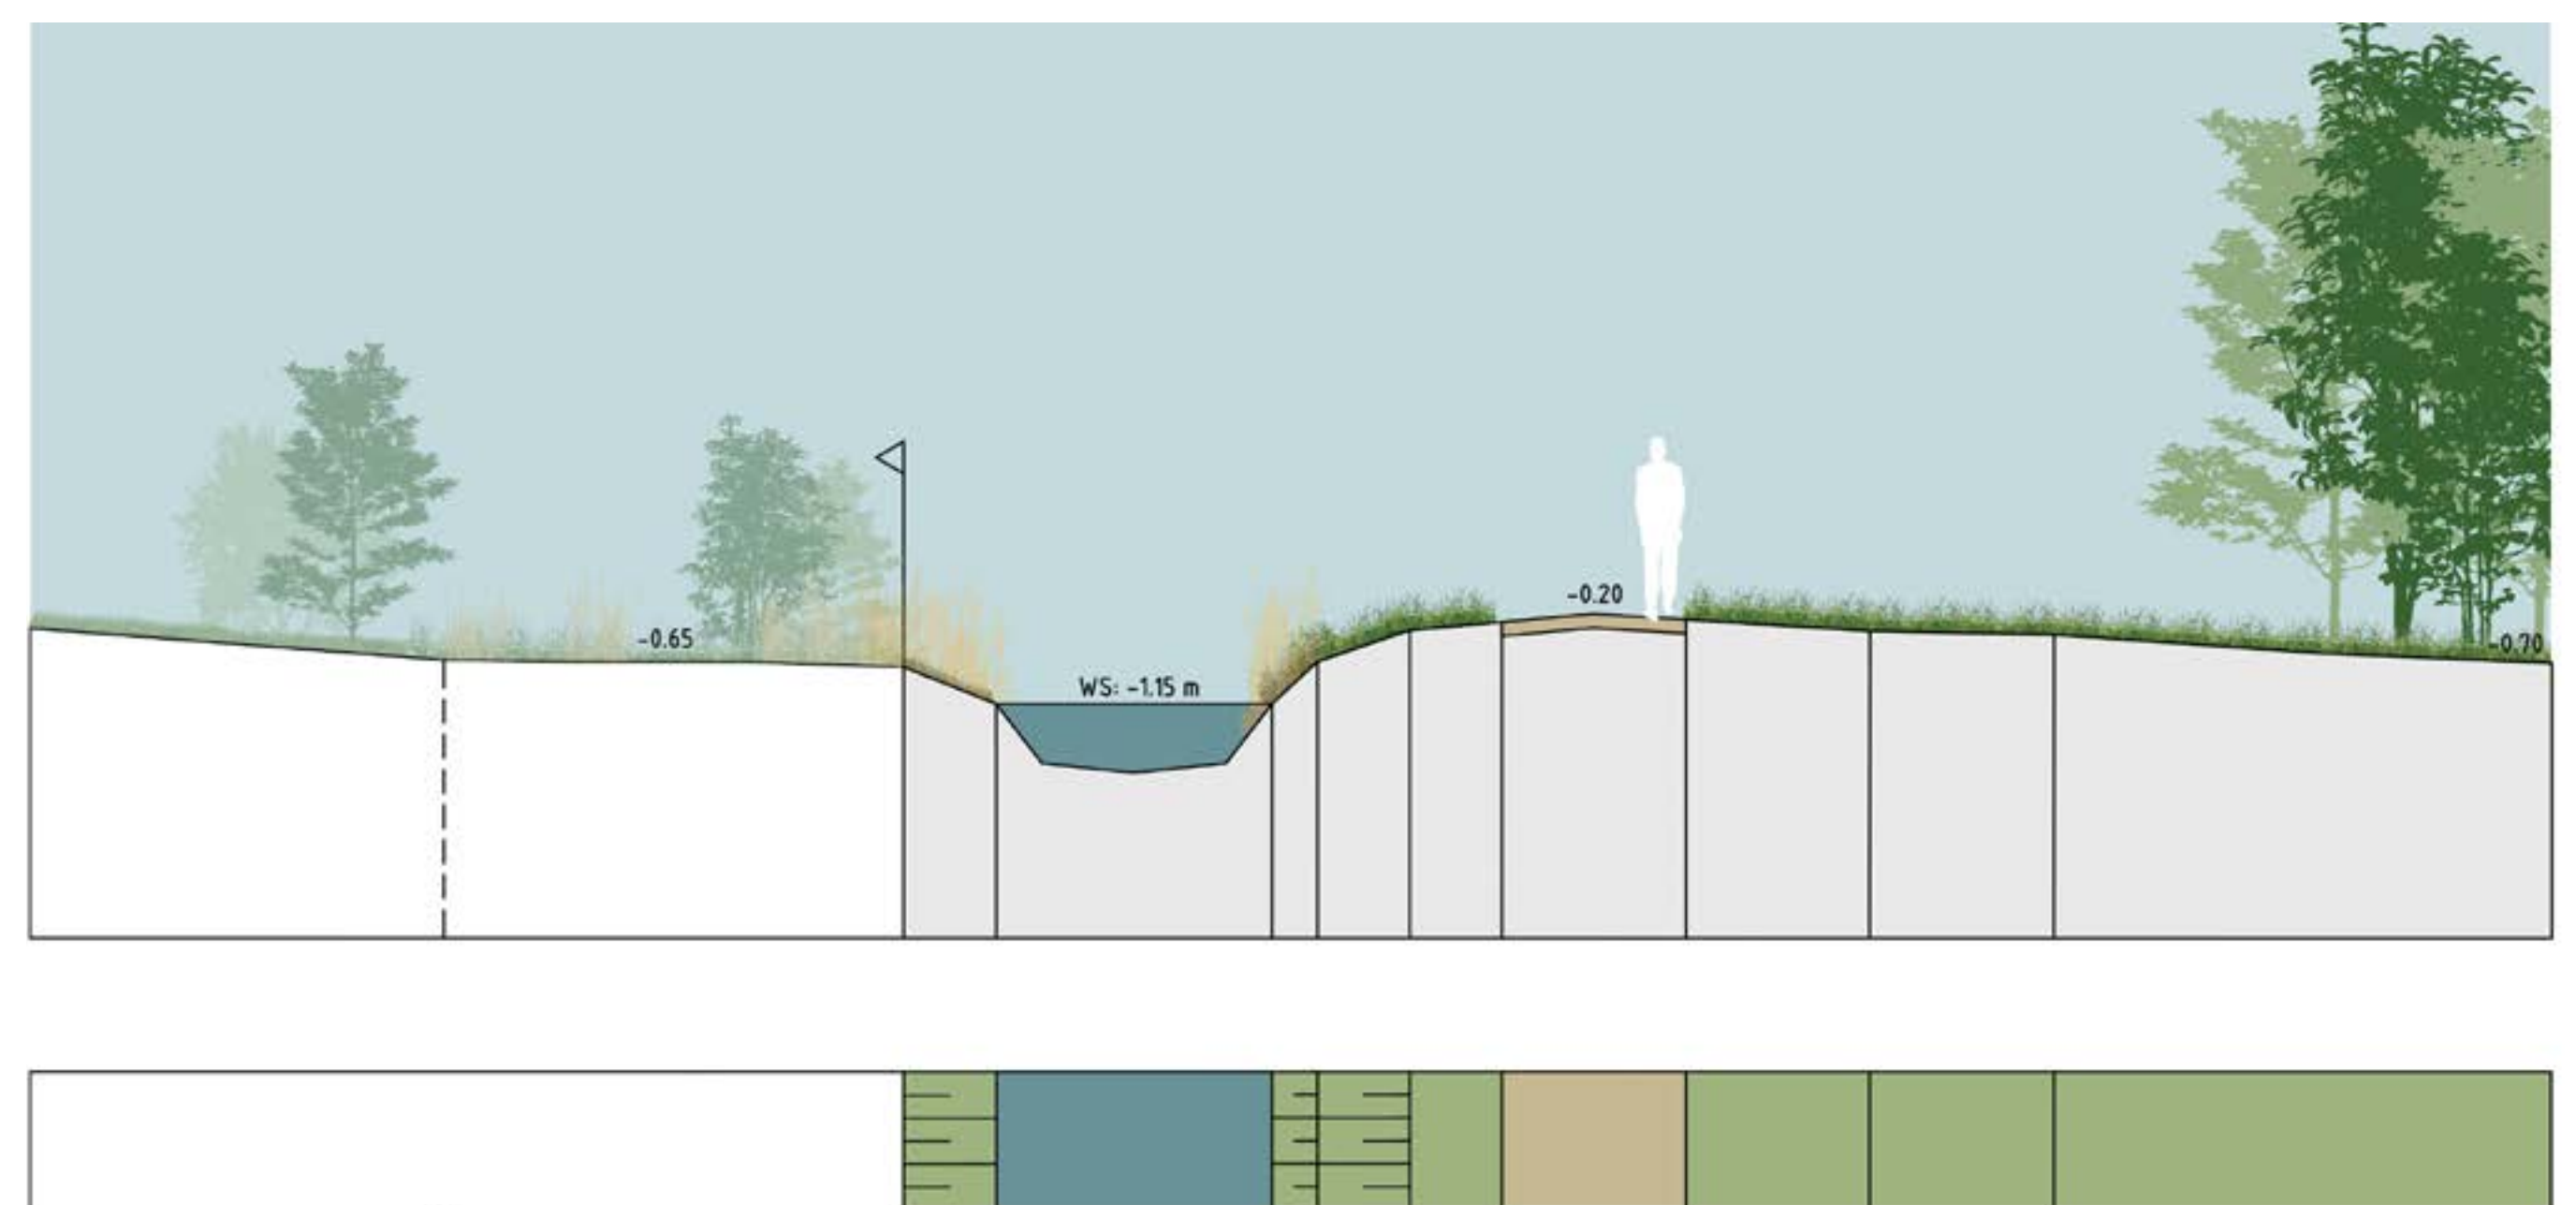


B: profiel van de Ringdijk met wandelroute aan de noordoost kant

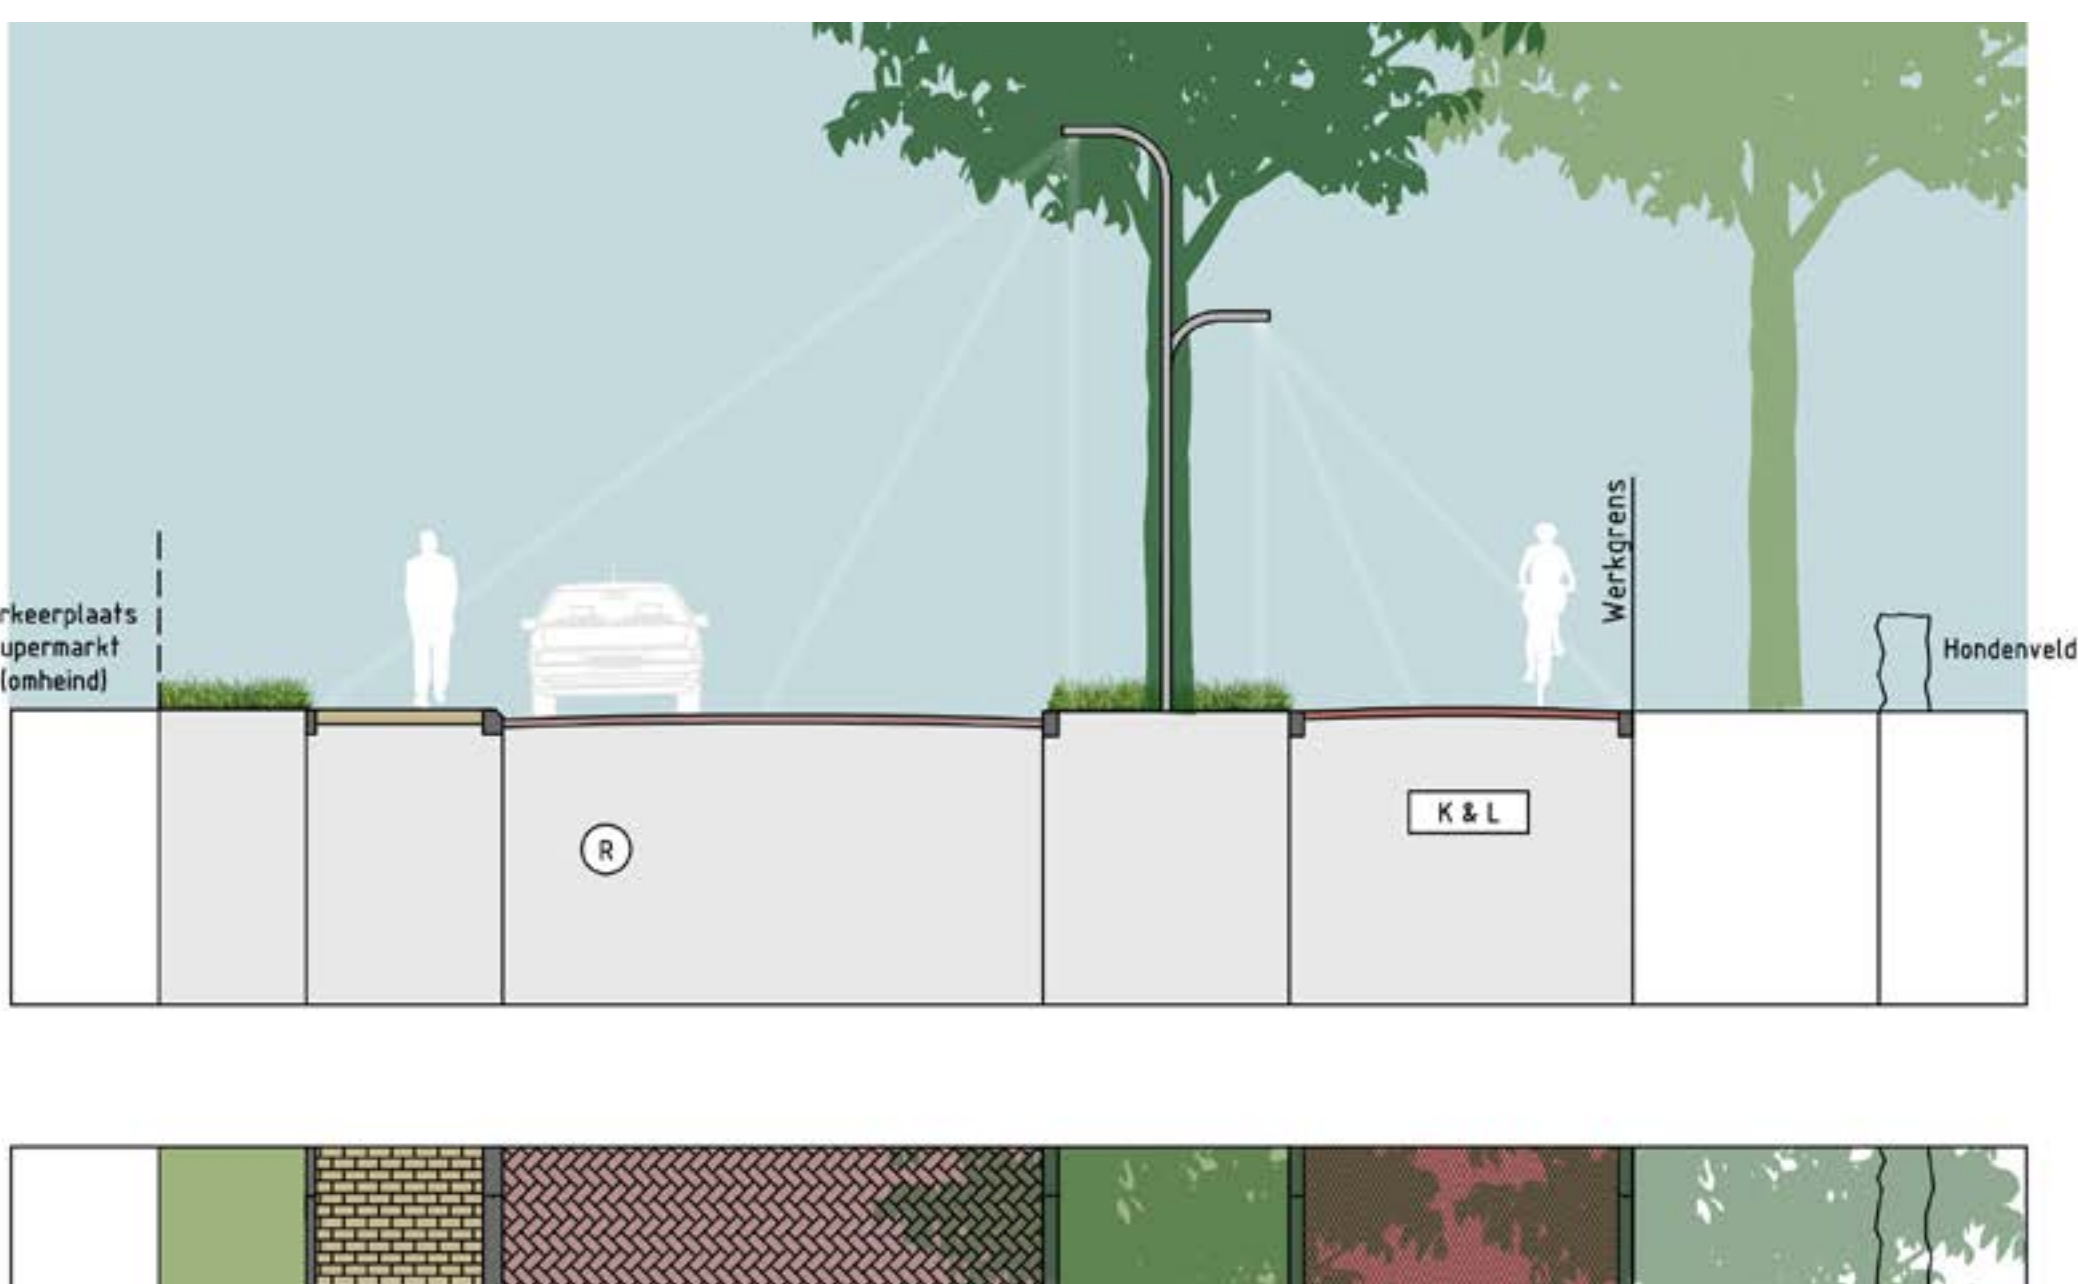

C: profiel van de entreestraat vanaf de Grafhorsterweg

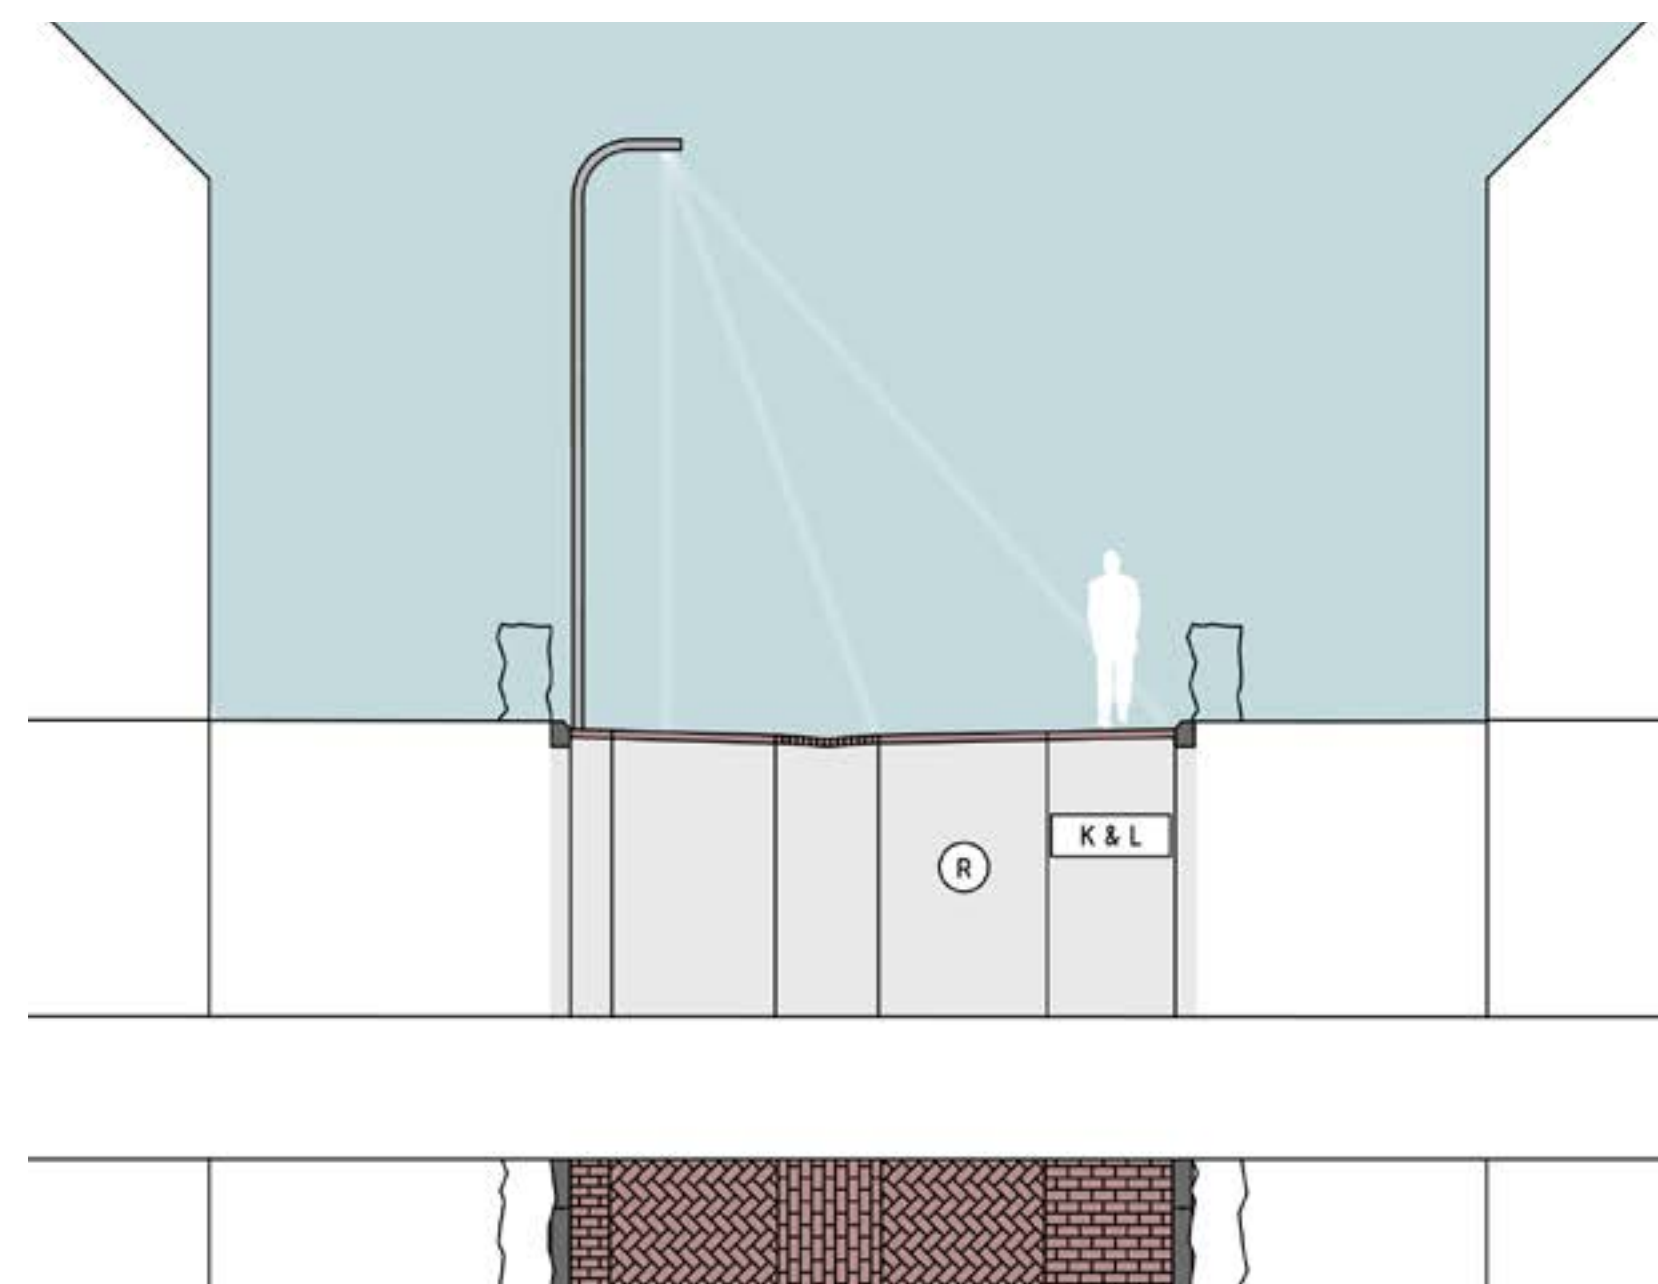

D: profiel van een woonerf: gedeelde ruimte

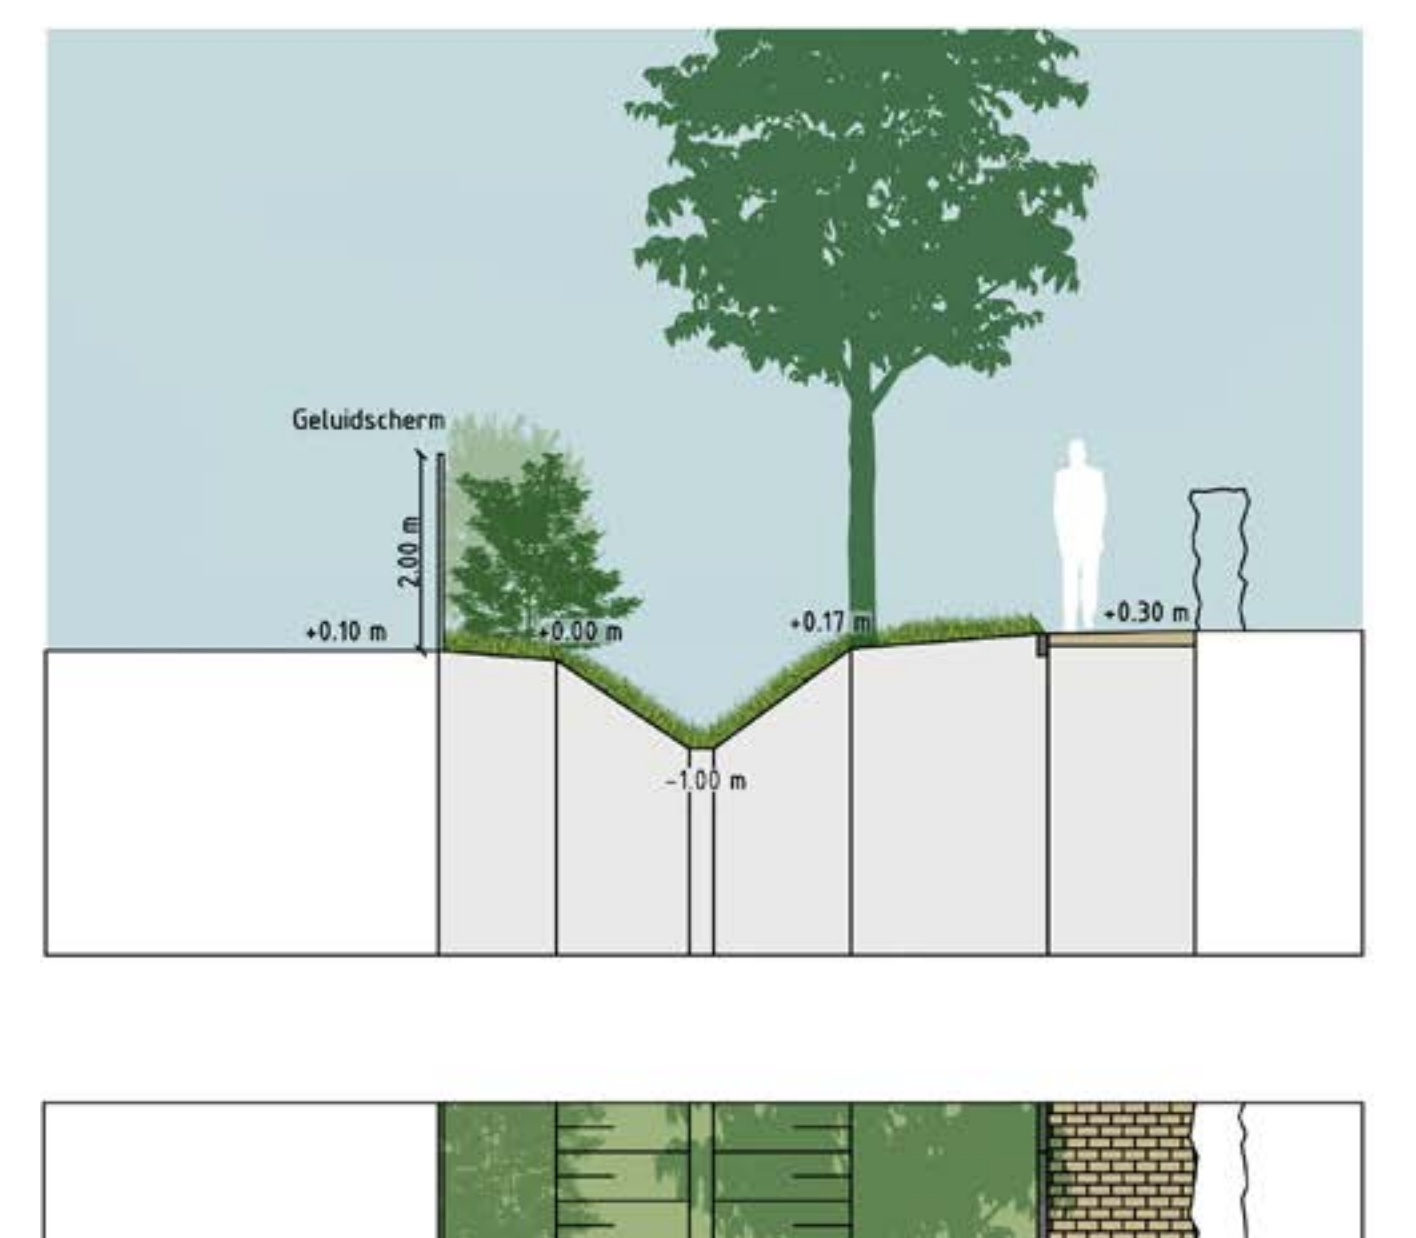

E: profiel van greppel achter transport-bedrijf Boer



Openbare ruimte en water

De Bakkerij



de Brink wordt een groene ruimte



er wordt een nieuwe wetering gegraven



waterinfiltratiegebied met spelen




voorbeeld van een erf



doorsteekje tussen erven



parkeren op grasstenen

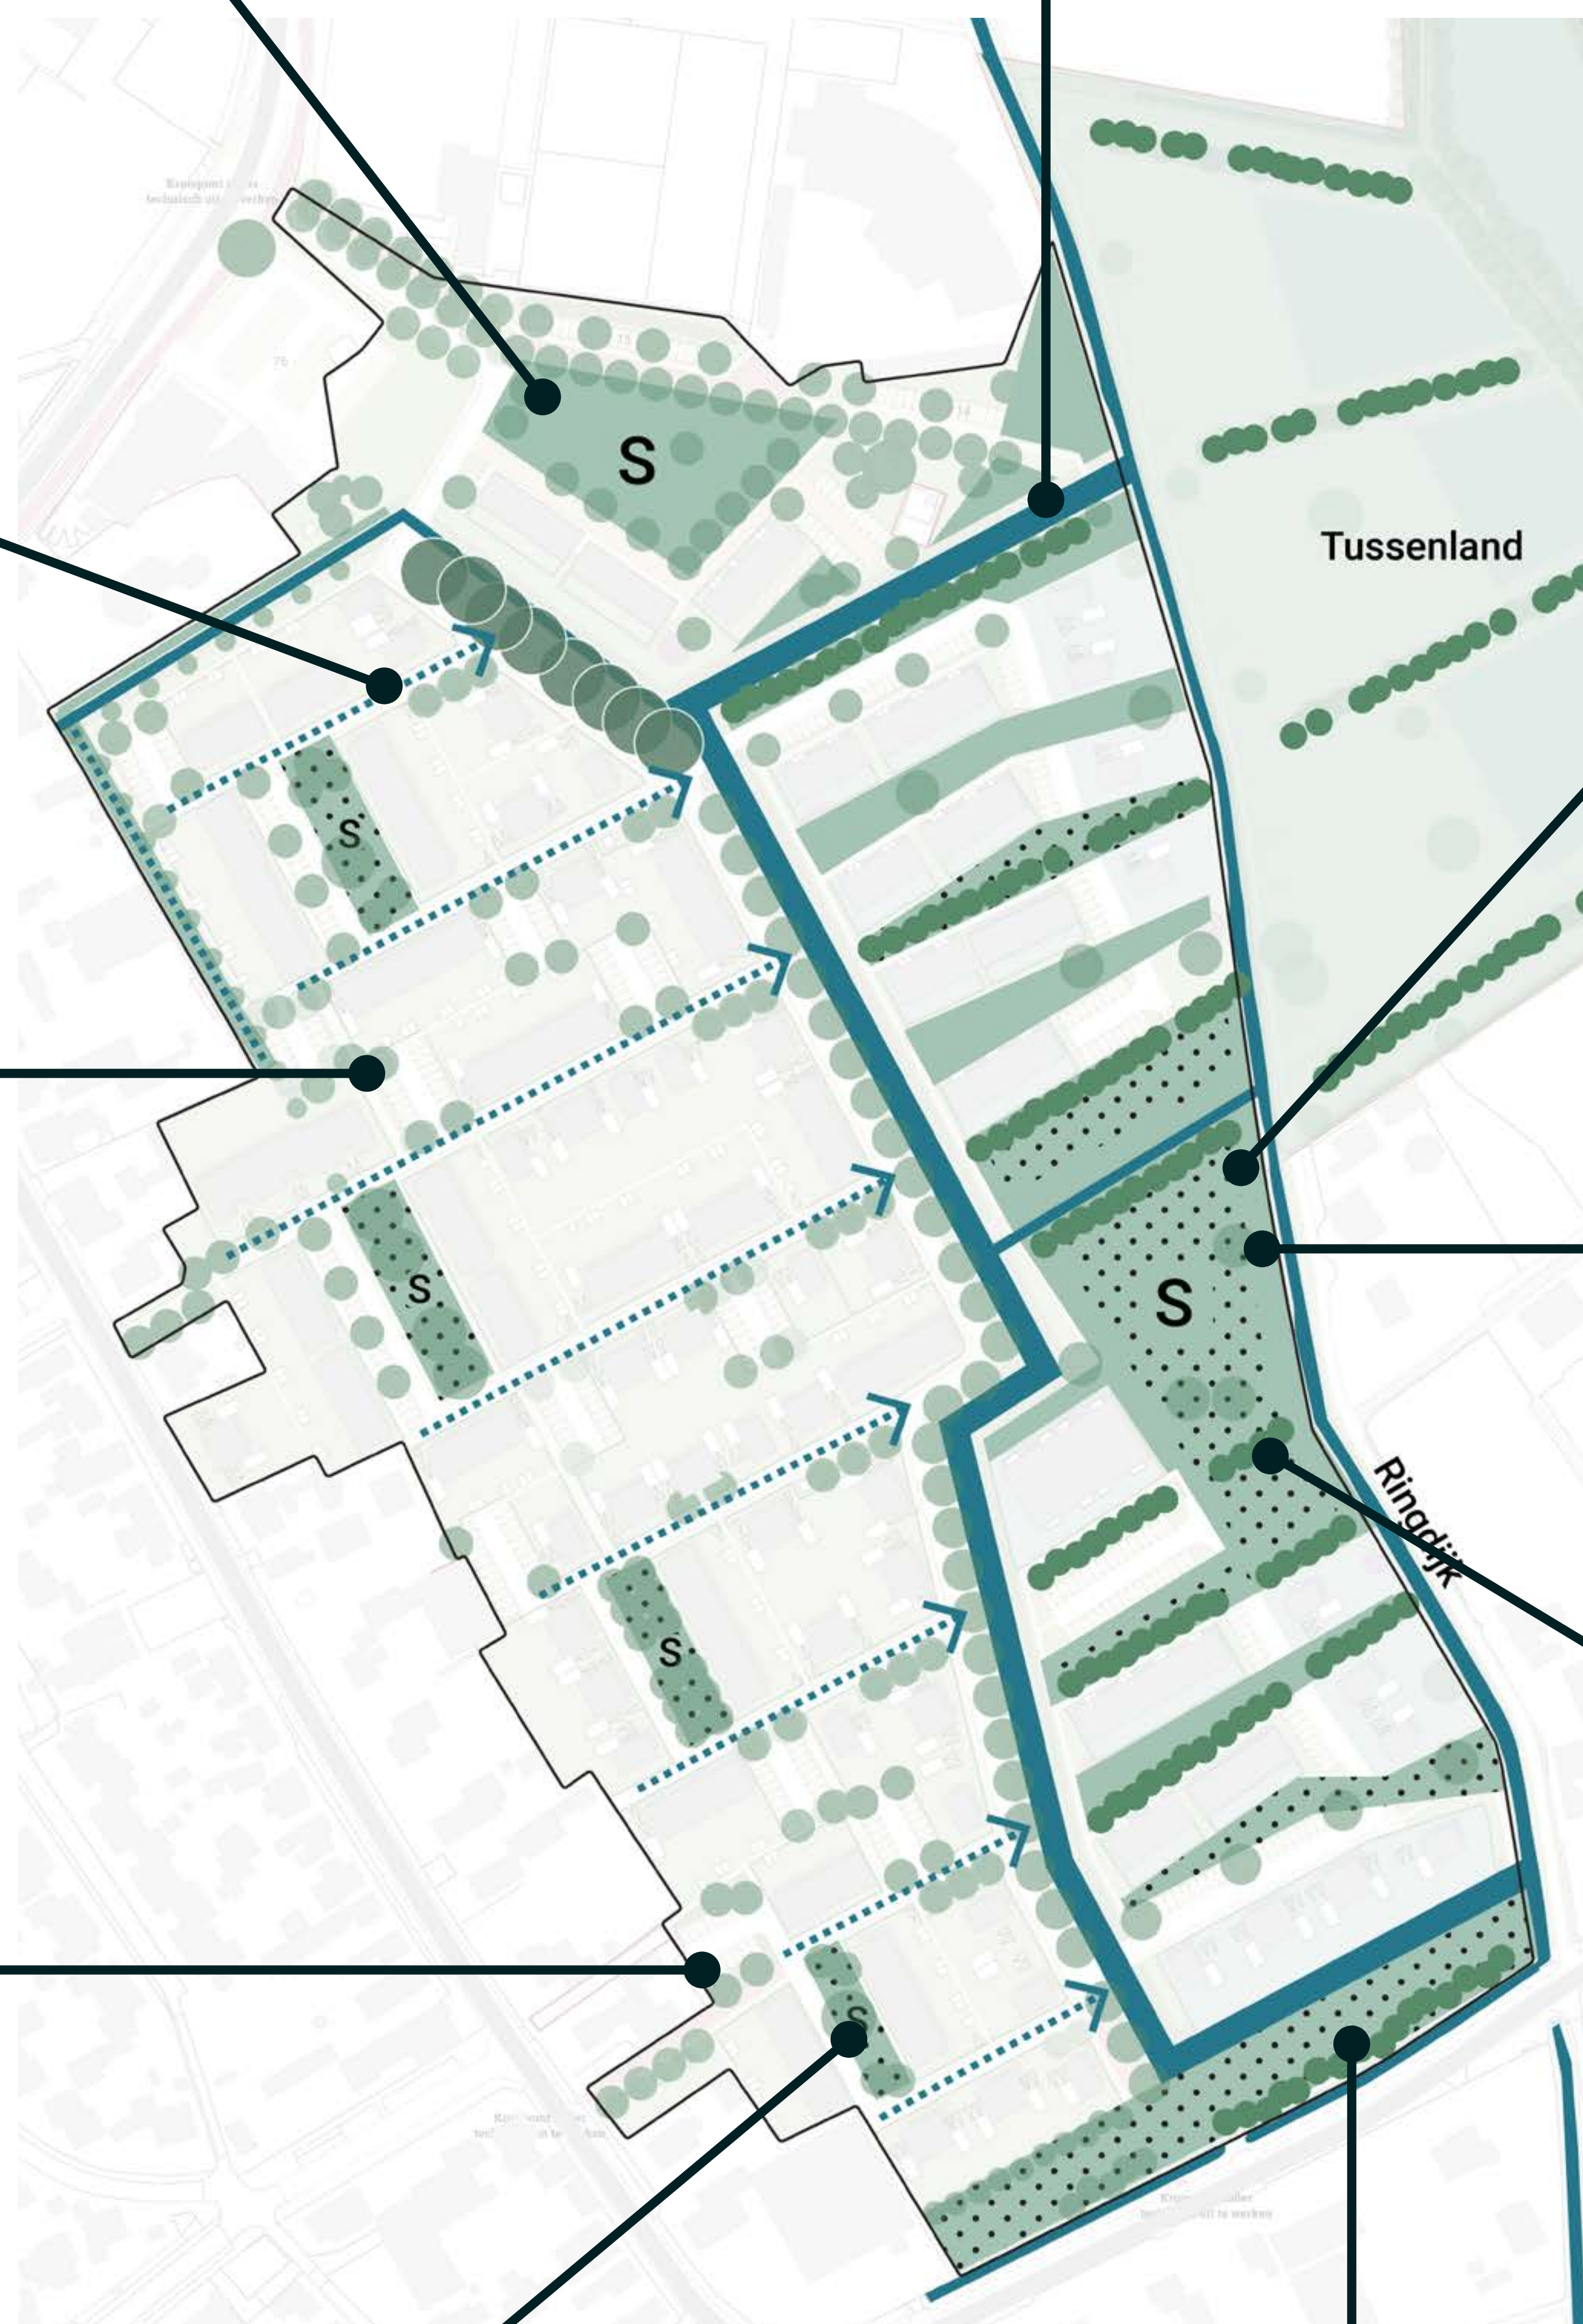

waterinfiltratiegebied



karrenspoor in het centrale park



houtsingel met waterinfiltratie



de inrichting van een erf kan het buurtgevoel versterken



een lager gelegen en groen gebied vormt de overgang naar de Koekoeksweg

Wonen in de Bakkerij

Type woningen en uitstraling

